


Die Angaben zum Gebäudebestand wurden zum Teil nachrichtlich übernommen. Es besteht kein Anspruch auf Vollständigkeit u. Richtigkeit.

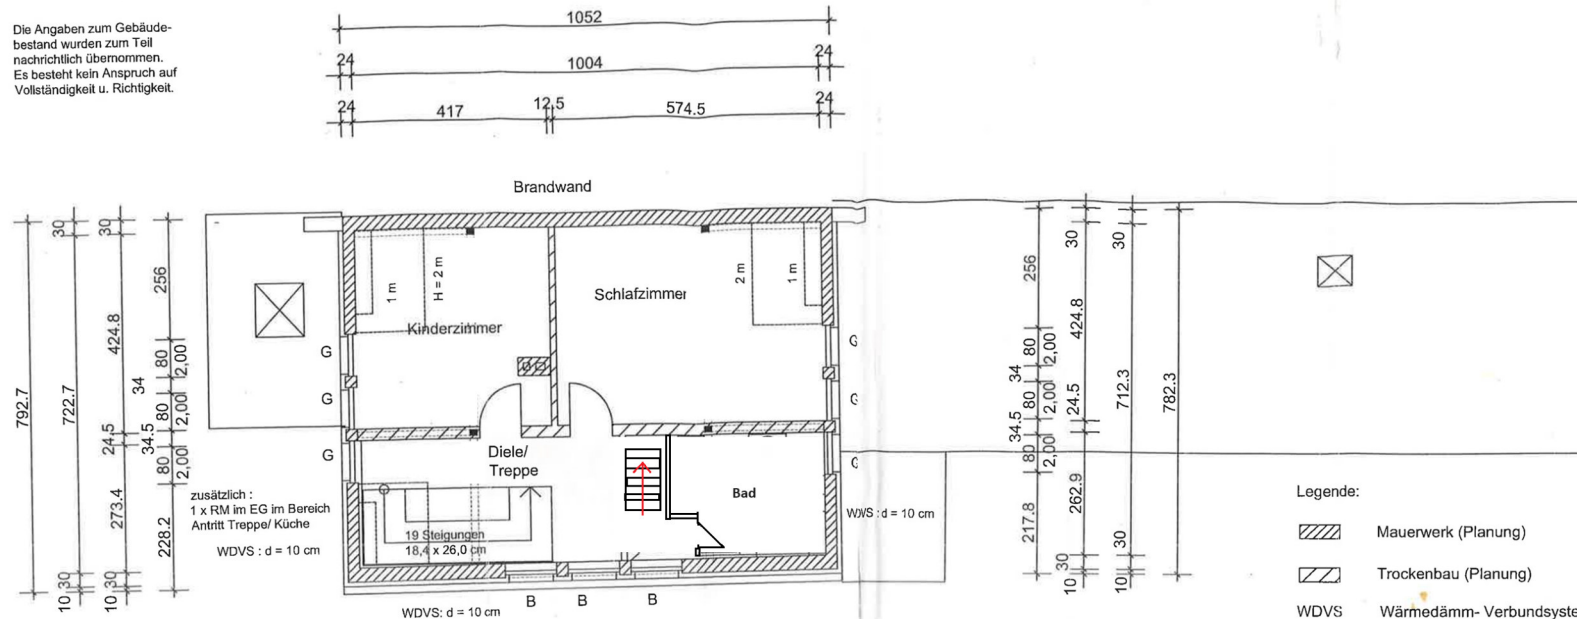

zusätzlich:
1 x RM im EG im Bereich Antritt Treppe/ Küche
WDVS: d = 10 cm

2. RW:
2. Rettungsweg = Fenster, lichte Öffnung 90 x 1,2 m

Legende:

- Mauerwerk (Planung)
 - Trockenbau (Planung)
 - WDVS Wärmedämm- Verbundsystem (Planung)
 - Holzstütze (Planung)
 - TH Gasbrennwerttherme, Abgasabführung über Dach, Badtür mit Zuluftöffnung (Größe gemäß Forderung des Bezirksschornsteinfegermeisters)
 - RM Rauchmelder
 - G Außengitter (H = 1,00 m)
 - B Brüstungsfeld: Festverglasung (Sicherheitsglas, absturz sicher)
- Keine Ausführungszeichnung !

Legende:

Bezeichnung	Wohnfläche
Diele/ Treppe	7,4 m ² *1
Schlafzimmer	21,9 m ²
Kinderzimmer	13,5 m ²
Badezimmer	9,0 m ²
Summe	51,8 m ²

*1) ohne Grundfläche Treppe

Maße am Bau überprüfen !

Statische Nachweise von Dipl. Ing. Dietrich Pfeffer beachten und umsetzen !

