




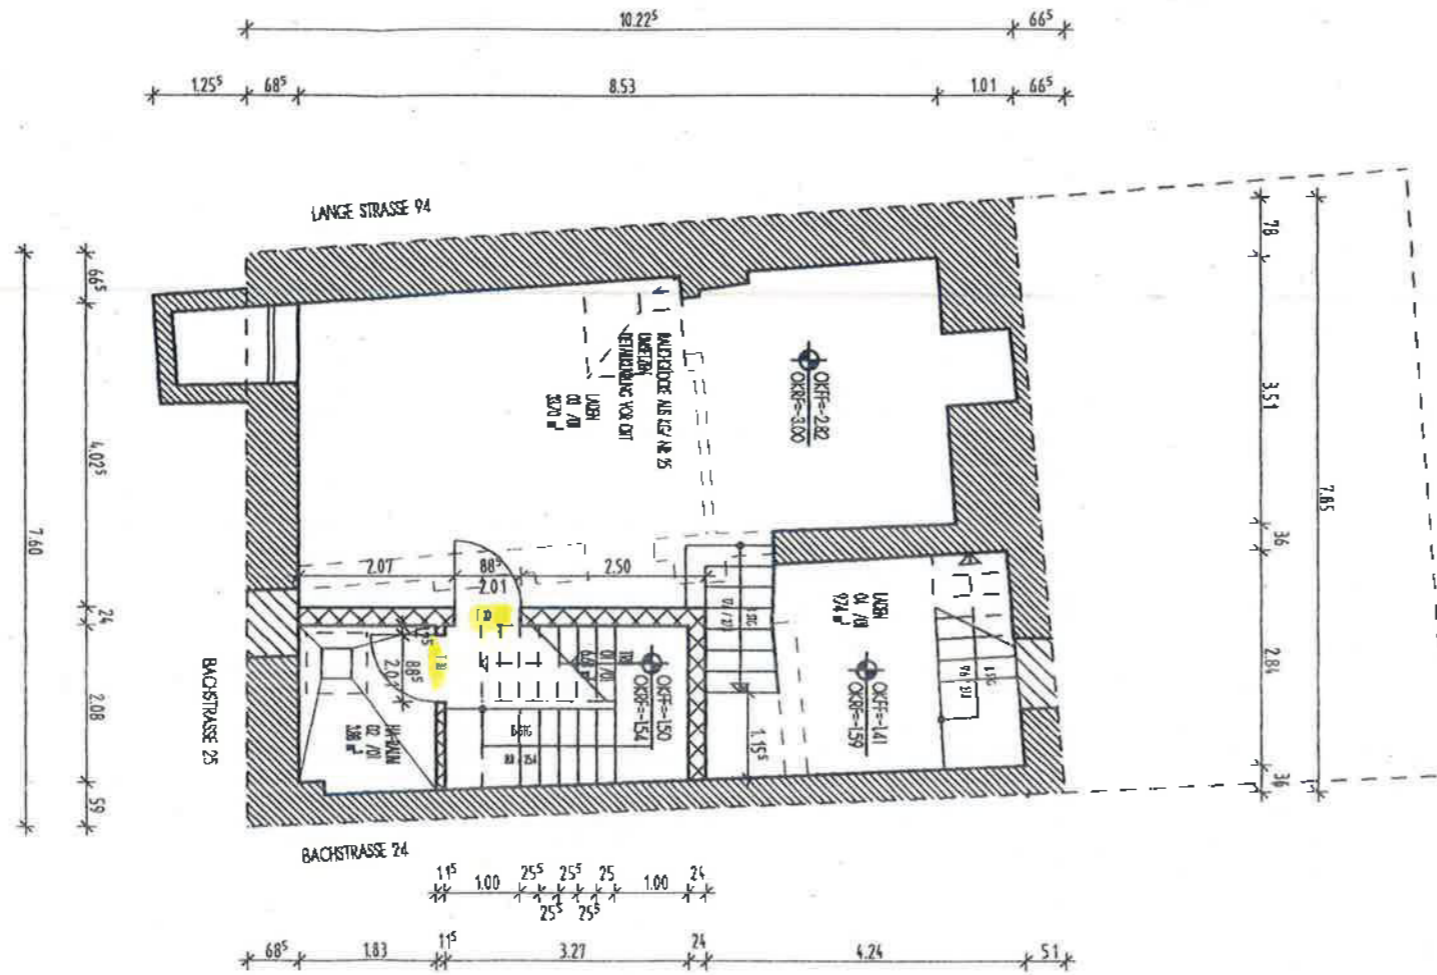


BACHSTRASSE 25 / KG



-  BESTANDSMALERWERK
-  POROTONMALERWERK
-  KS-MALERWERK
-  GIPSKARTON-STÄNDERWAND
-  STAHLBETON

Baugenehmigung Nr. 832/198B
 Hinstedt Greifswald
 unsere Bauaufsichtsbehörde
 Greifswald, den 11.07.2000

Handwritten notes: *Handwritten signature*
5.11.98/16



ARCHITEKTURBÜRO PHS BRINKSTRASSE 20 17489 GREIFSWALD TEL: 03834/898671-4 FAX: 03834/898675	BAUHERR: <i>Werner Hülsmeier</i> WERNER HÜLSMEIER HEINRICHSTR. 14 49080 OSNABRÜCK	GEZ: <i>Werner Hülsmeier</i> WERNER HÜLSMEIER MECKLENBURG-VORPOMMERN Architekt
	BAUVORHABEN: WOHN- UND GESCHÄFTSHAUS BACHSTRASSE 25 17489 GREIFSWALD	BEA: BARESEL
BLATTBEZEICHNUNG: GRUNDRISS KG BLATT-NR.: 9721 / 01	DATUM: 31.08.1998	