


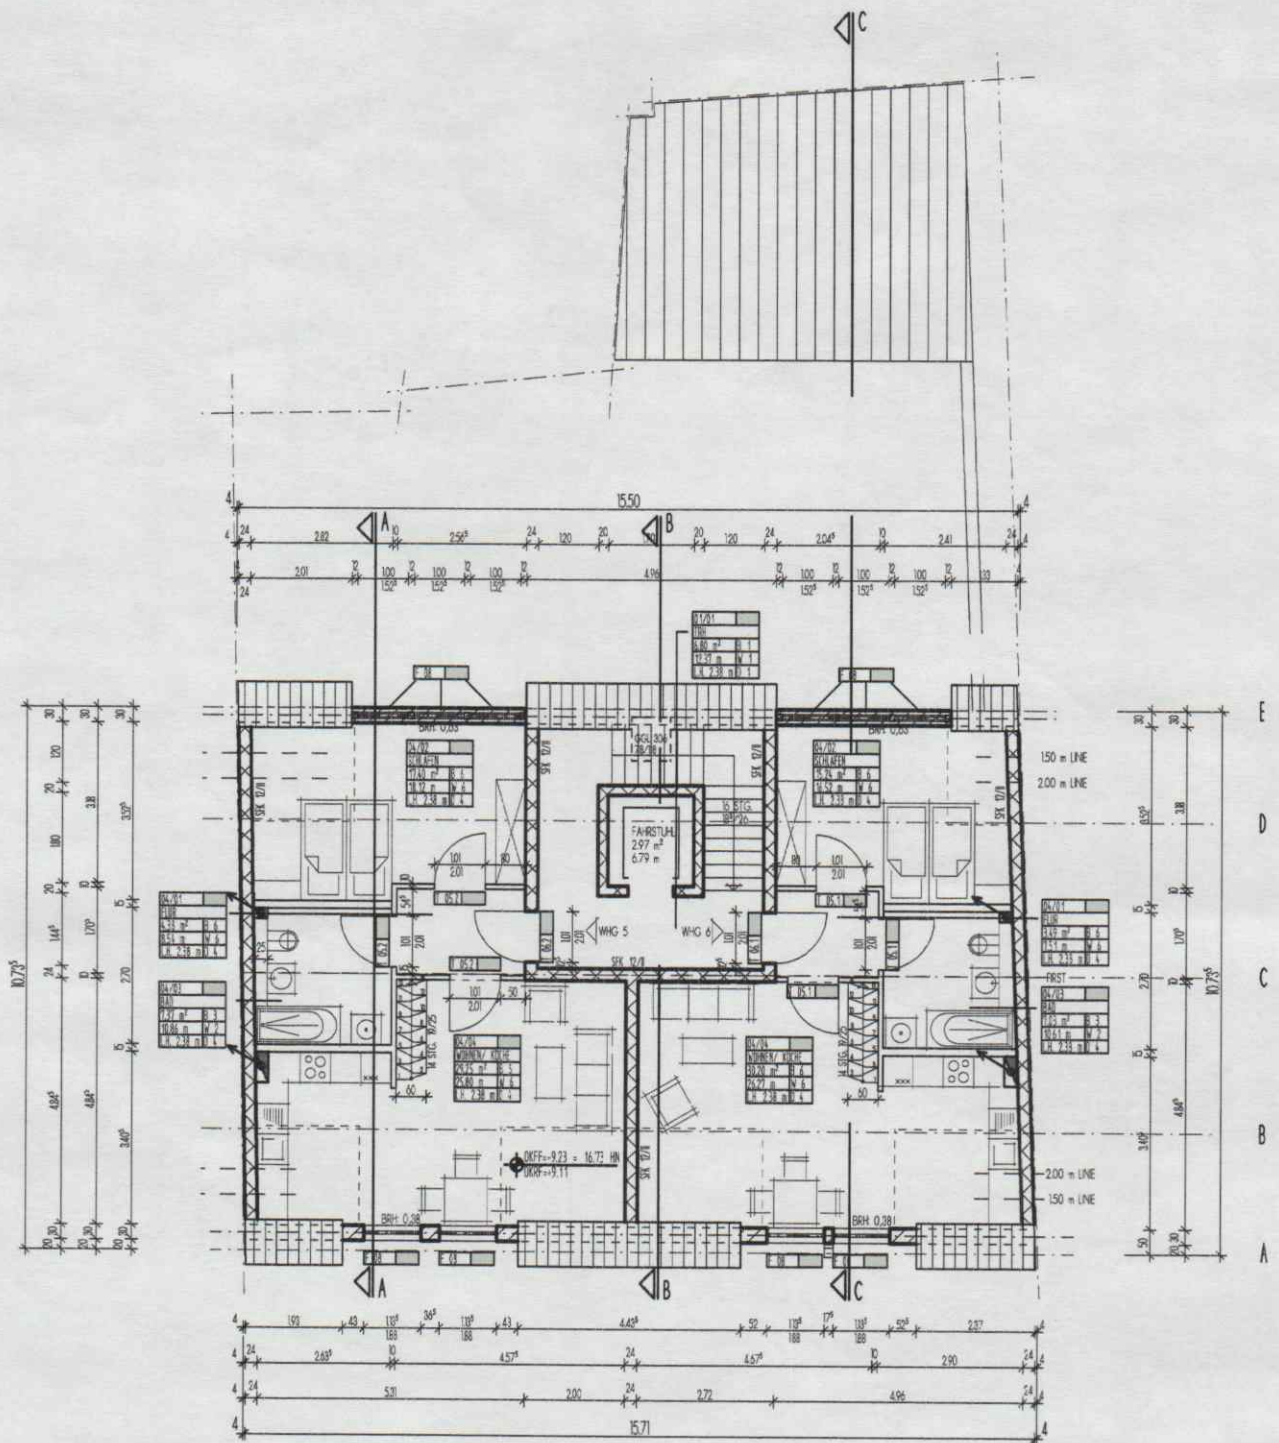

A	BAUHERR:	B. MOLITOR HEIDE 4 17498 POTTHAGEN	ARCHITEKTURBÜRO PHS MARKT 20 / 21 17489 GREIFSWALD TEL 03834-5857-0 FAX 03834-5857-77
DATUM/BEA.: 10.02.03/KAN.	PROJEKT:	NEUBAU WOHN- UND GESCHÄFTSHAUS BACHSTR. 23/24 17489 GREIFSWALD	
PLANGR.: 297.....210	PLANINHALT:	DACHGESCHOSS	
PLAN.-NR. 1997/23 - 04			
MASSTAB: KEINEN			
ORT/DATUM/UNTERSCHRIFT:			ORT/DATUM/UNTERSCHRIFT:
ALLE MASSE SIND VOM AUSFÜHRENDEN IN DEN PLANUNTERLAGEN UND AM BAU VERANTWÖRTLICH ZU PRÜFEN! UNSTIMMIGKEITEN SOWIE DIFFERENZEN ZWISCHEN VERSCHIEDENEN PLANUNGSUNTERLAGEN SIND UNVERZÜGLICH MIT DER BAULEITUNG ABZUSTIMMEN! ZEICHNUNGEN GRÖßER DARSTELLENDEN MASSTABES HABEN VORRANGIGE GÜLTIGKEIT! DIESE ZEICHNUNG IST UNSER EIGENTUM. JEDE Vervielfältigung ODER MITTEILUNG AUCH IN DETAILS AN DRITTE PERSONEN OHNE UNSERE GENEHMIGUNG IST STRAFBAR UND WIRD GERICHTLICH VERFOLGT. URHEBERGESETZ 99/65			

H/B = 297.0 / 210.0 (0.06m²)

Allplan FT